

## 音響機材



メインスピーカー NEXO STMシリーズ



FOHミキサー RIVAGEシリーズ PM3

## 照明機材



AVOLITES ARENA ライティングコンソール

- LED PARLIGHT (RGBW)
- LED PARLIGHT (W)
- LED SOURCEFORE
- LED BLINDER (2MOLE)
- LED MOVINGWASH (RGBW)
- FRESNEL

## 映像機材



LEDビジョン (RGBSHARE製/当社OEM)

画面サイズ	9000×4000 2.35:1(シネスコ) 385インチ相当
解像度	1872px×832px
LEDピッチ	P4.81
入力	HDMI
プロセサー入力	SDI/HDMI

## ■ 調光操作卓／卓関連

AVOLITES	Arena		1	"TitanOS Ver.15.1"
				※バージョン等、都度照明担当者へお問合せ下さい。 外部モニター（23.8 インチタッチパネル対応）有
KUWATEC	NODE	EtherMX	1	持込卓・パッチ用（1Port客席照明卓で使用しています）
LITE-PUTER	DMX CONTROLLER	CX-1204	1	12ch 客席照明等操作卓

## ■ 照明回路

1 TRUSS	純直：100V 20A 3 回路 調光：100V 20A 4 回路	調光回路：C型20A純直電源：C型20A DMX:4UNIVERSE (Ethernet)
2 TRUSS	純直：100V 20A 3 回路 調光：100V 20A 4 回路	
3 TRUSS	純直：100V 20A 3 回路 調光：100V 20A 4 回路	
1CL TRUSS	純直：100V 20A 3 回路 調光：100V 20A 4 回路	
2CL TRUSS	純直：100V 20A 3 回路 調光：100V 20A 4 回路	
STAGEBACKWALL	純直：100V 30A 3 回路 調光：100V 20A 2 回路（上下それぞれ）	調光回路：C型20A純直電源：C型30A DMX：4UNIVERSE(Ethernet)

## ■ 照明機器

e-lite	LED PARLIGHT (RGBW)	ELF PAR 56 QUAD	48	常設機材
e-lite	LED PARLIGHT (W)	64J1K-Tungsten V2	16	常設機材 (タングステン色)
Silverstar	LED SOURCEFORE	ECLIPSE PRIMEHEX	8	常設機材 (26度レンズ/ネタサイズB)
EK-PRO	LED BLINDER (2MOLE)	BLINDER2 IP	10	常設機材 (2台連結使用可能)
LSPSoundSystem	LED MOVINGWASH (RGBW)	19x15W LED Zoom Wash	8	常設機材 (MartinAURA/14chMODE で使用)
PANASONIC	FRESNEL	1000W	16	常設機材 (SS・前明かり用)

※色差枠及びシート・ネタ等はお持ち込みください。


## ■ 周辺機材

ANTARI	Smoke Machine	F-4 Fazer	1	上手 (DMX対応/2ch) ※有料機材
	サーキュレーター		1	上手
MARUMO	ベース	SHB-5	20	
MARUMO	三脚二段スタンド	SK2 -K2	8	
MARUMO	ダボ付二連アーム	AMT2	8	
DENSAN	サオ	DLC-LAH600M	1	
脚立各種・高所作業車(スカイタワー)				

## ■ ケーブル


電源	C型20A	2m	数量は テクニカル担当者まで お問合せ下さい。
	C型20A	5m	
	C型20A	10m	
	C型30A	5m	
	C型30A	10m	
	平行タップ(4口)	5m	
電源変換	C型20A2又		
	C型30A-20A2又		
	C型30A—平行		
	C型20A—平行		
電源変換	C型20A2又		
	C型30A-20A2又		
	C型30A—平行		
	C型20A—平行		
DMX変換	5PIN (オス) ⇒3PIN (メス)		
	3PIN (オス) ⇒5PIN (メス)		
	5PIN (オス) ⇒5PIN (オス)		

# トラスバトン

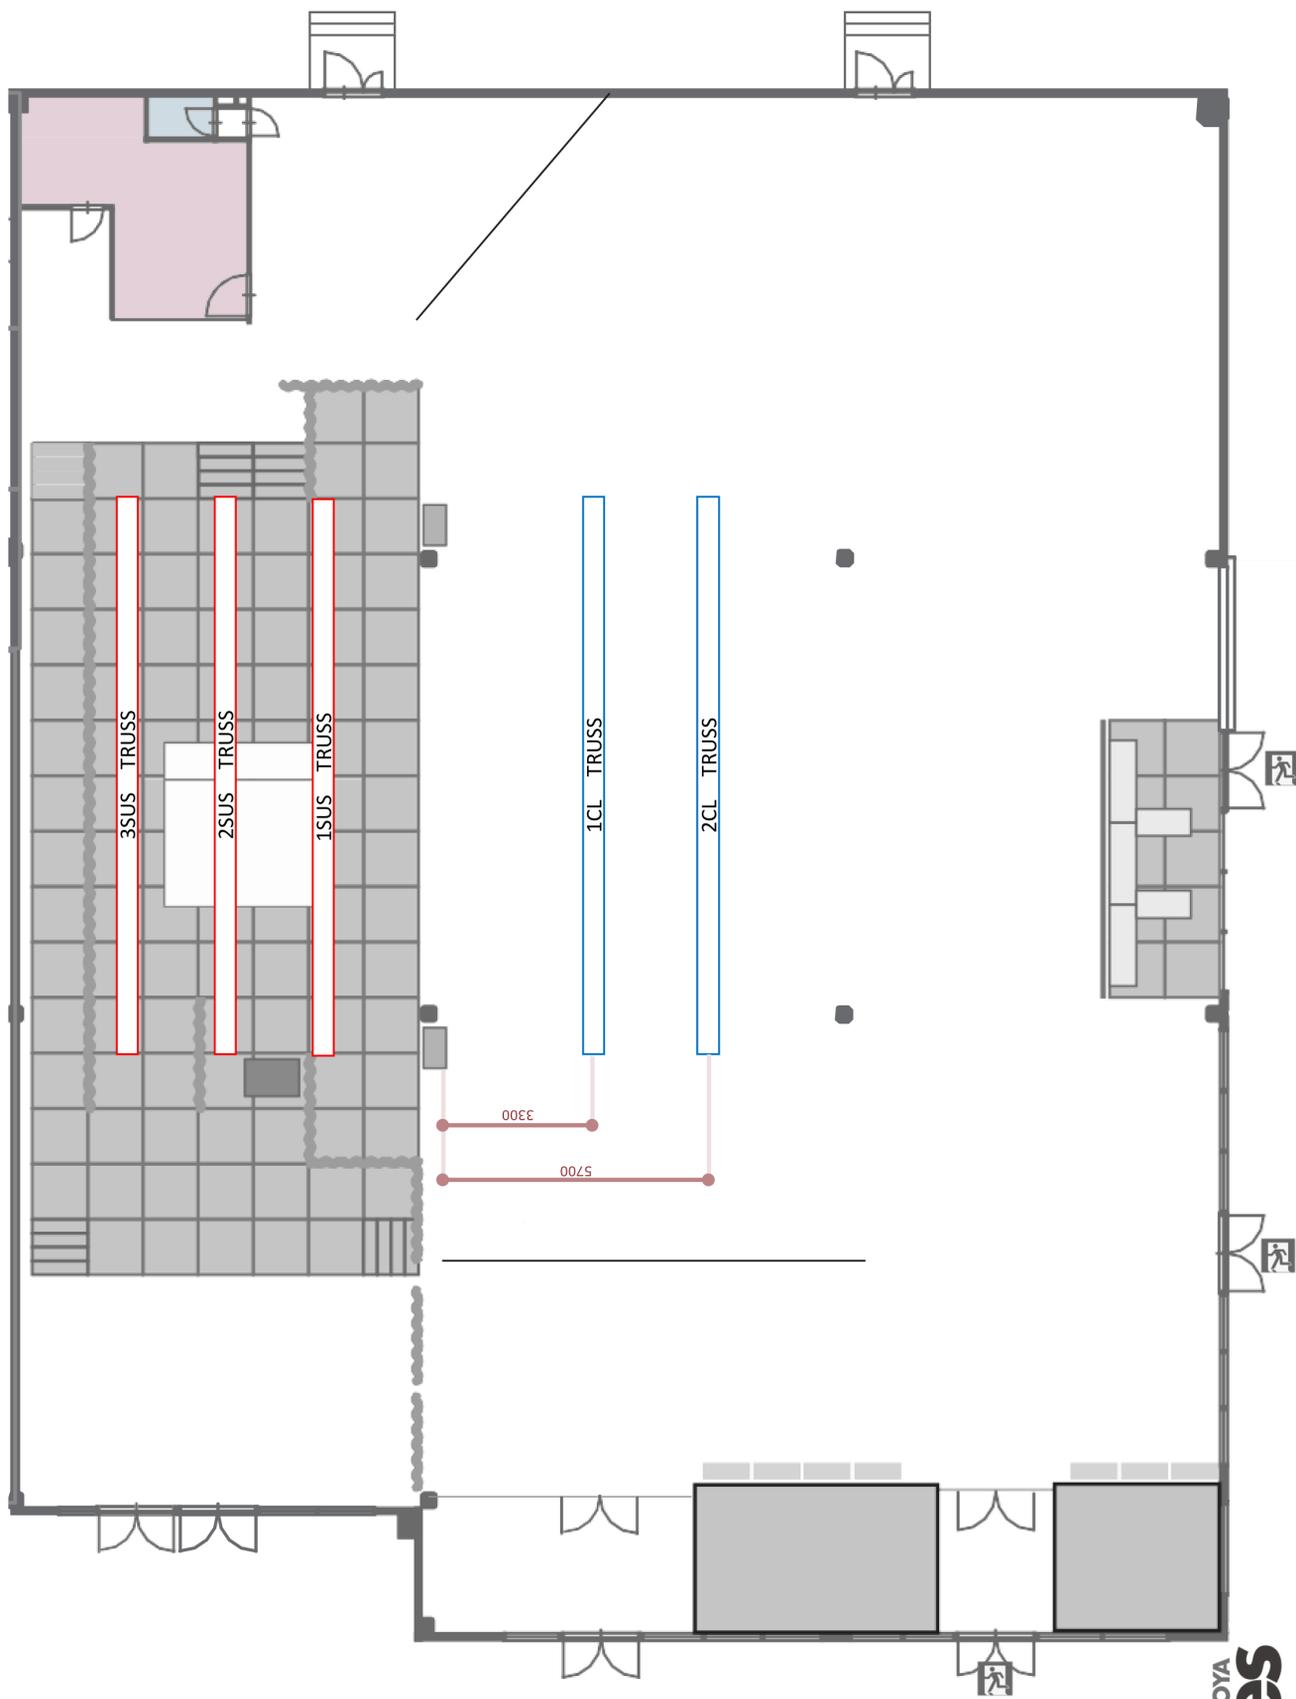

# LivesNAGOYA 照明 仕込み図

## Stage

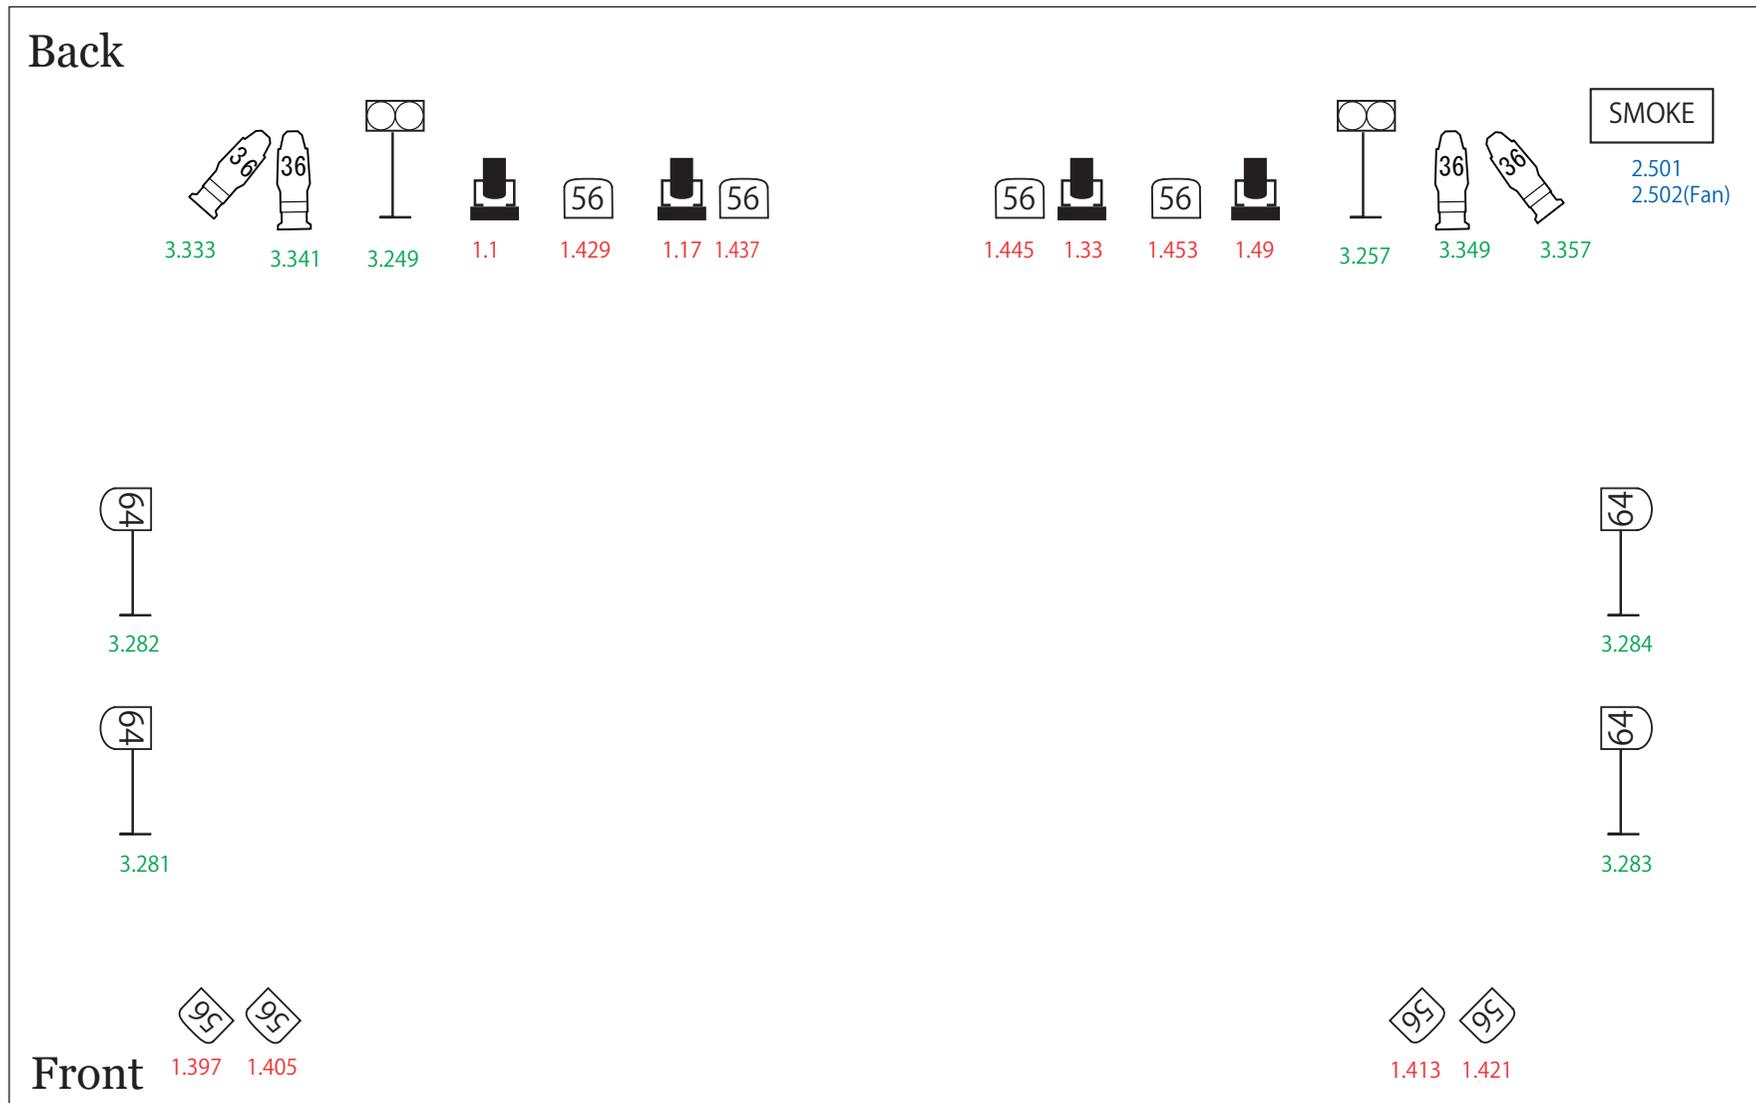

### Fixture Keys



ELF PAR 56 QUAD 200W 8ch



BLINDER2 IP 150W 8ch



64J1K-Tungsten V2 OZ 300W 1ch




ECLIPSE PRIMEHEX 300W 8ch



SR-230(Skystar) 16ch

# LivesNAGOYA 照明 仕込み図 SUS

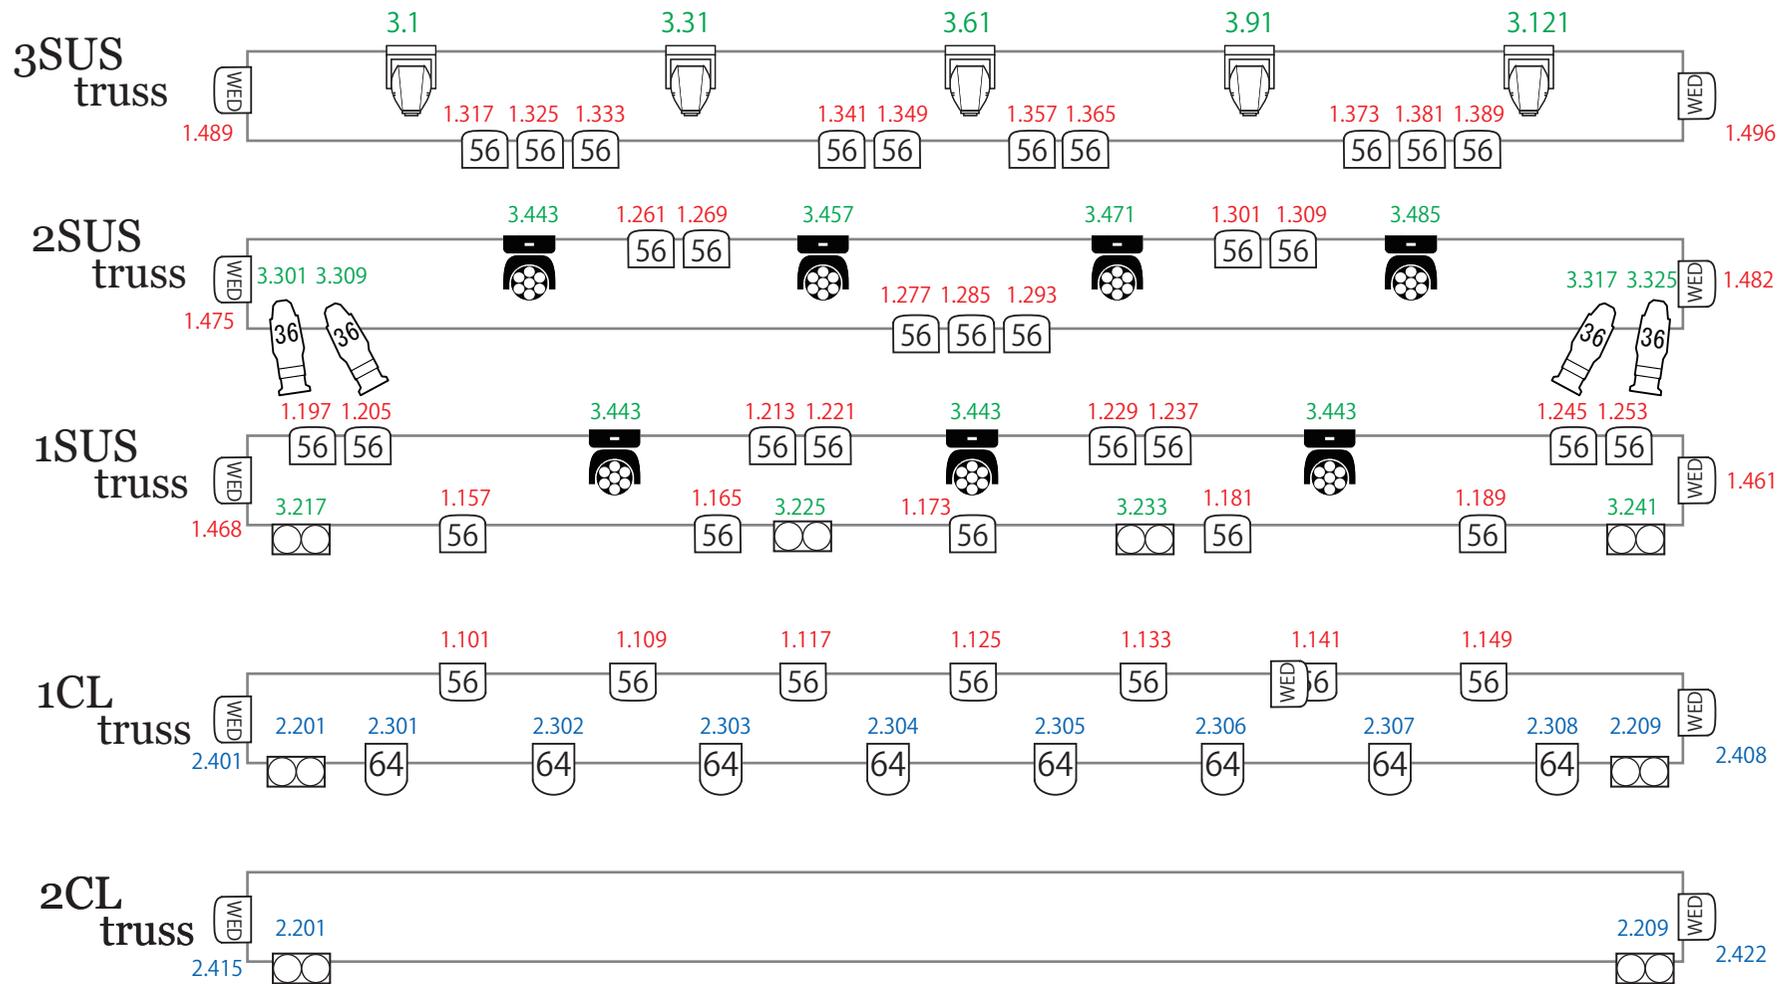

- Fixture Keys
- ELF PAR 56 QUAD 200W 8ch
  - BLINDER2 IP 150W 8ch
  - MYTHOS 700W 30ch
  - WED-12 120W 7ch
  - 64J1K-Tungsten V2 OZ 300W 1ch
  - ECLIPSE PRIMEHEX 300W 8ch
  - 19x15W LED Zoom Wash 300W 14ch

※1CL, 2CL “BLINDER2” 客電兼用です。 ※一部、未使用機材をトラスへ捨て吊してあります。